


ESPECIFICACIONES TÉCNICAS



Parámetro	Especificación
Tamaño informción	880x1100 mm
Protección frontal	Cristal templado antivandálico 6 mm
Protección ambiental	IP65 (agua y polvo)
Resistencia a impactos	IK10

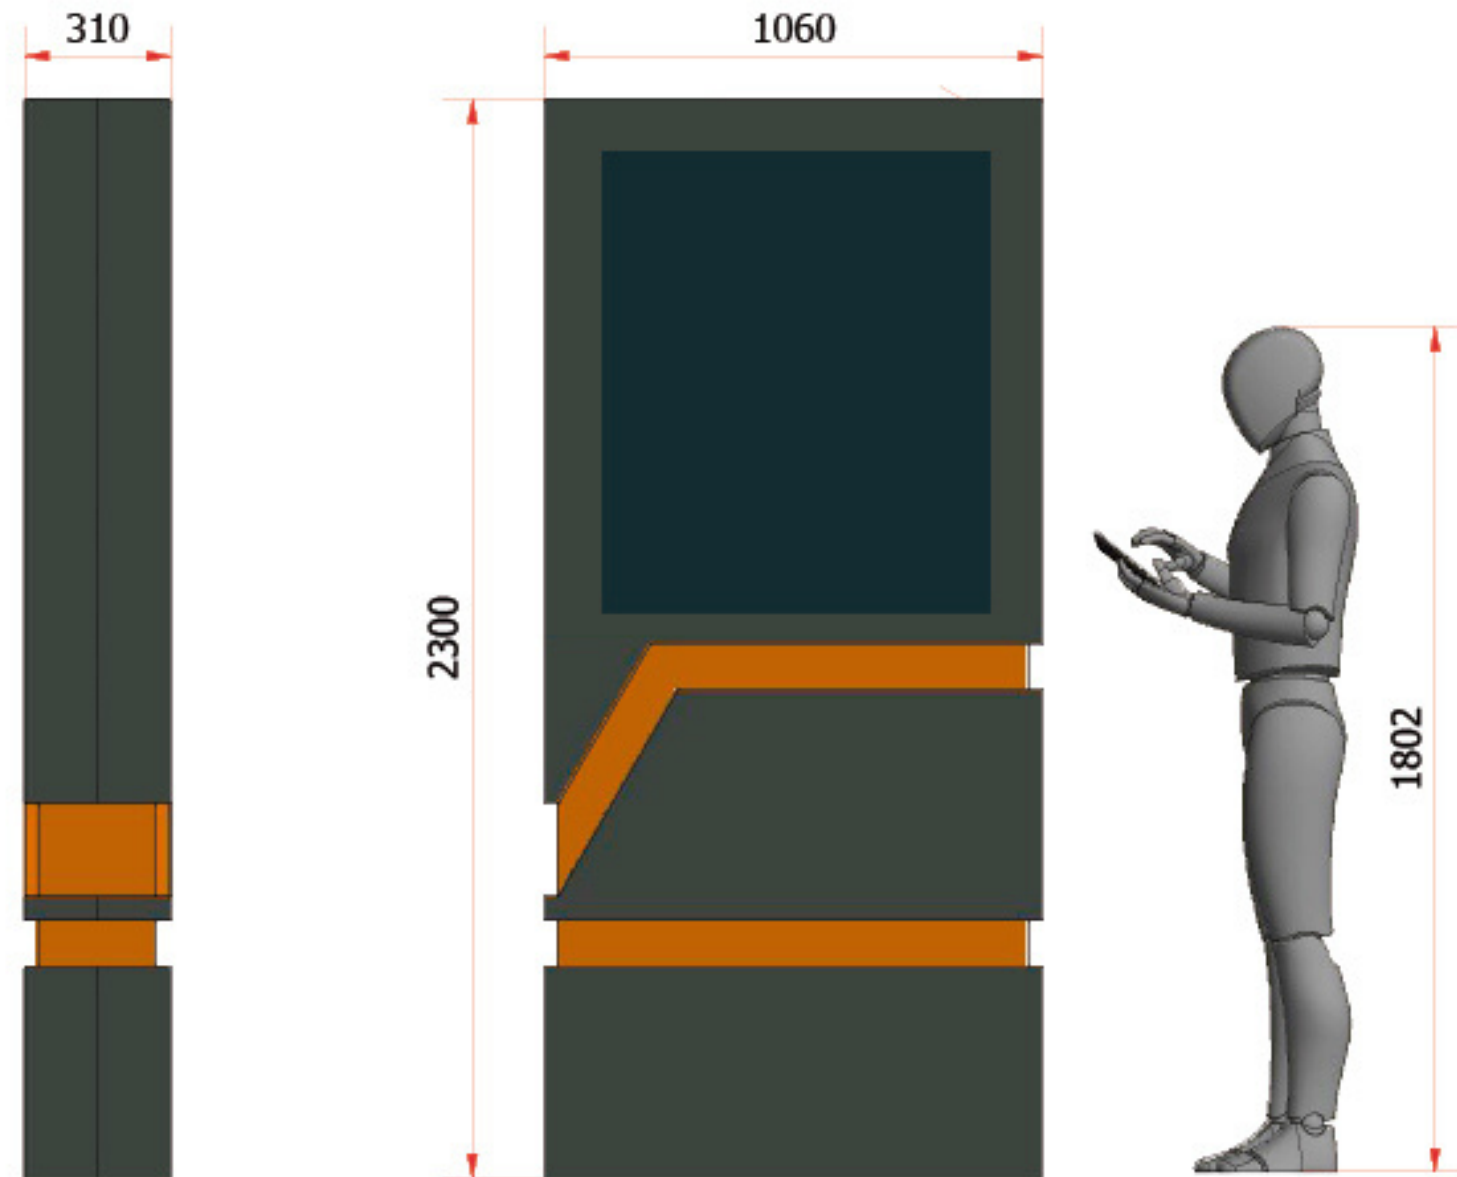

Dimensiones

1060 × 310 mm de planta.
2300 mm de altura.



Estructura y Diseño

- > Acero galvanizado lacado al horno (RAL personalizable).
- > Espesor acero: 2 mm.
- > RAL propuesto: 7016.
- > Cristal templado de 6mm.



Instalación y Mantenimiento

- > Anclaje al suelo mediante varillas M14 y base de hormigón HA-30/B/25 IIIa.
- > Sistema de apertura con doble cierre lateral y bisagra de seguridad.



Iluminación y conectividad

Luz LED SMD 2835 (CRI >80).
Potencia: 60W (Equivalente a 400W halógeno).
Luminosidad: 7.500 lúmenes (luz natural 5.000K).
Control: Sensor crepuscular.



Extras y personalizable

- > Vinilos con la imagen corporativa.
- > Espacio por información impresa.
- > Señalización personalizada a cada una de las paradas.
- > Código QR o sistema sin contacto (NFC).